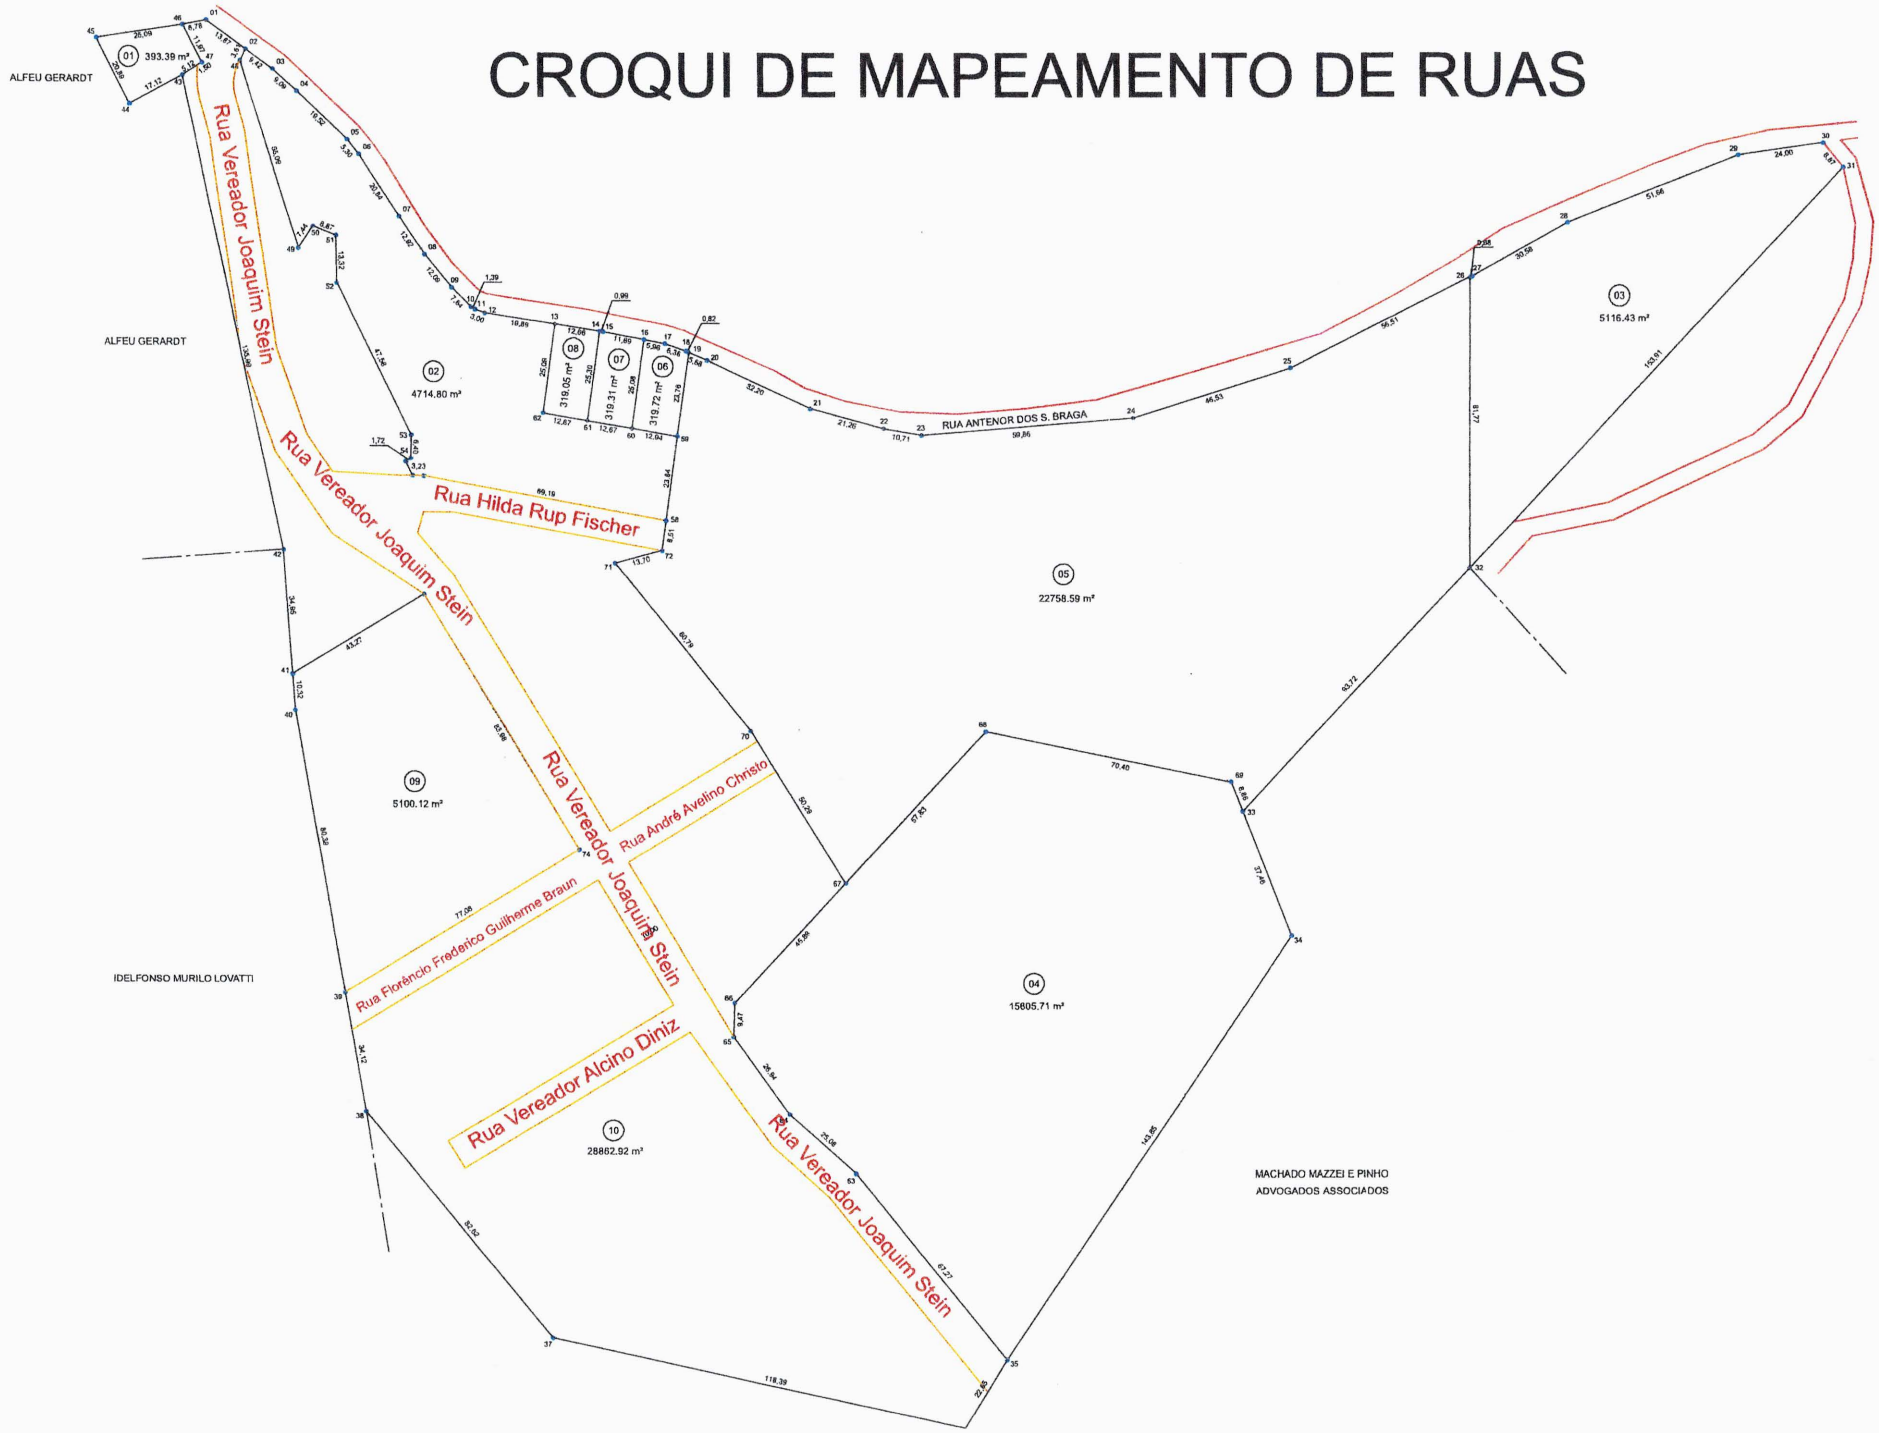CROQUI DE MAPEAMENTO DE RUAS